




**DISTRIBUZIONE ILLUMINAZIONE**  
**Scala 1:50**

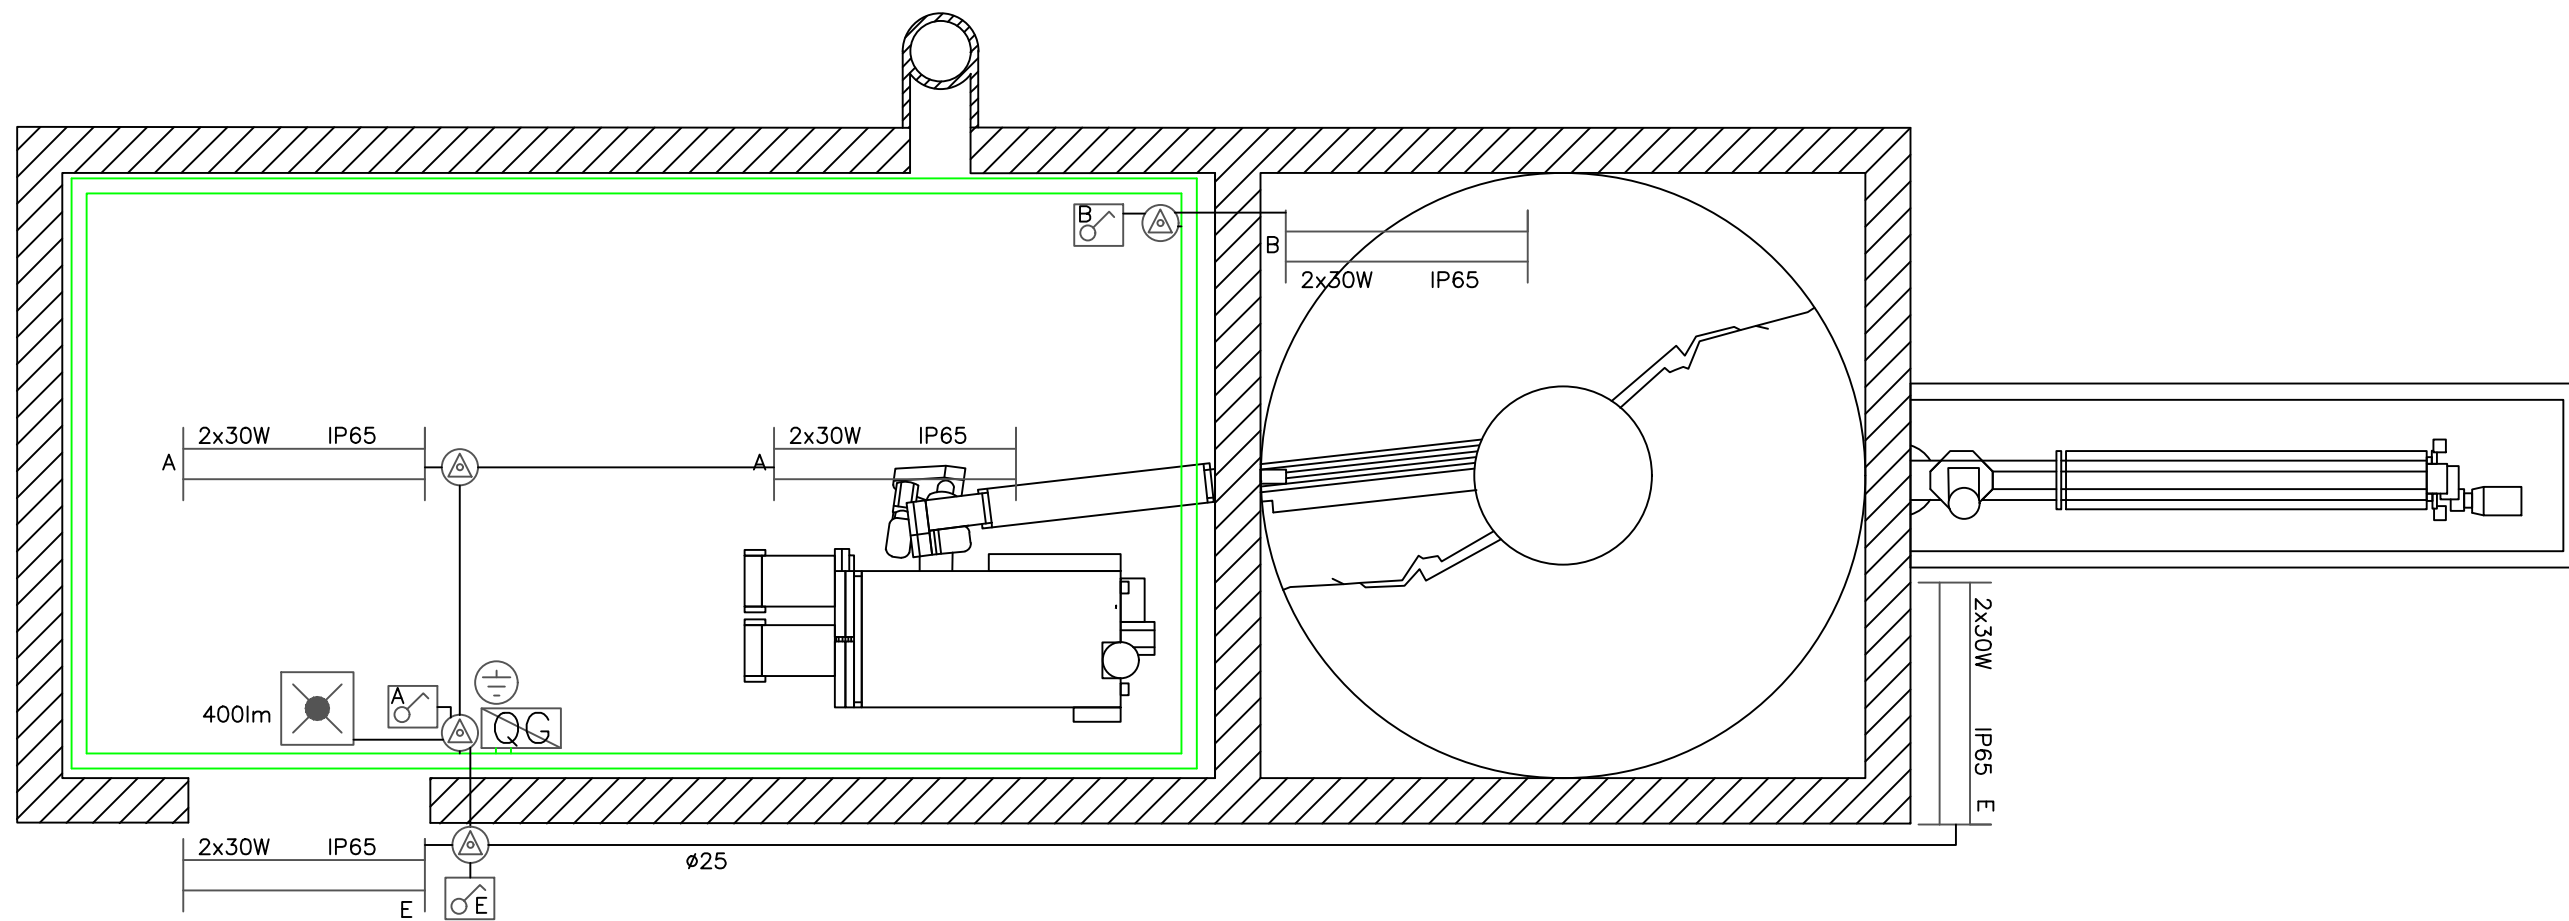

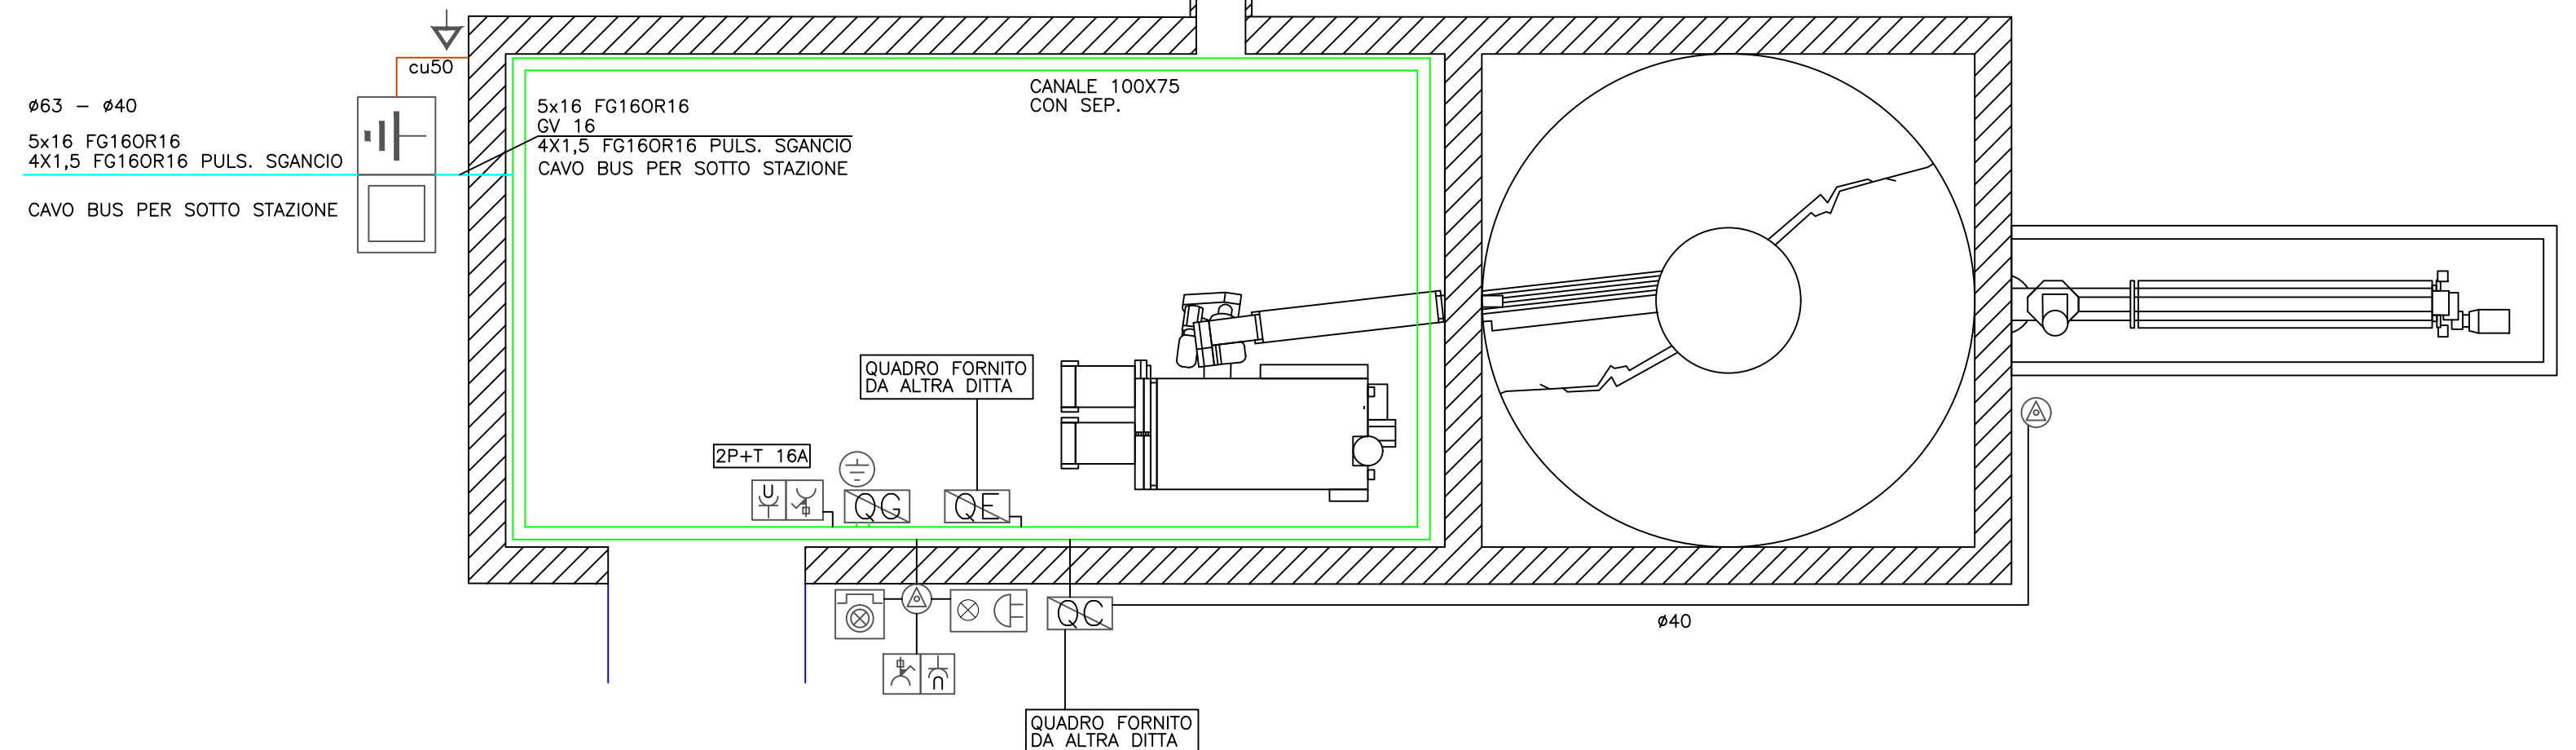






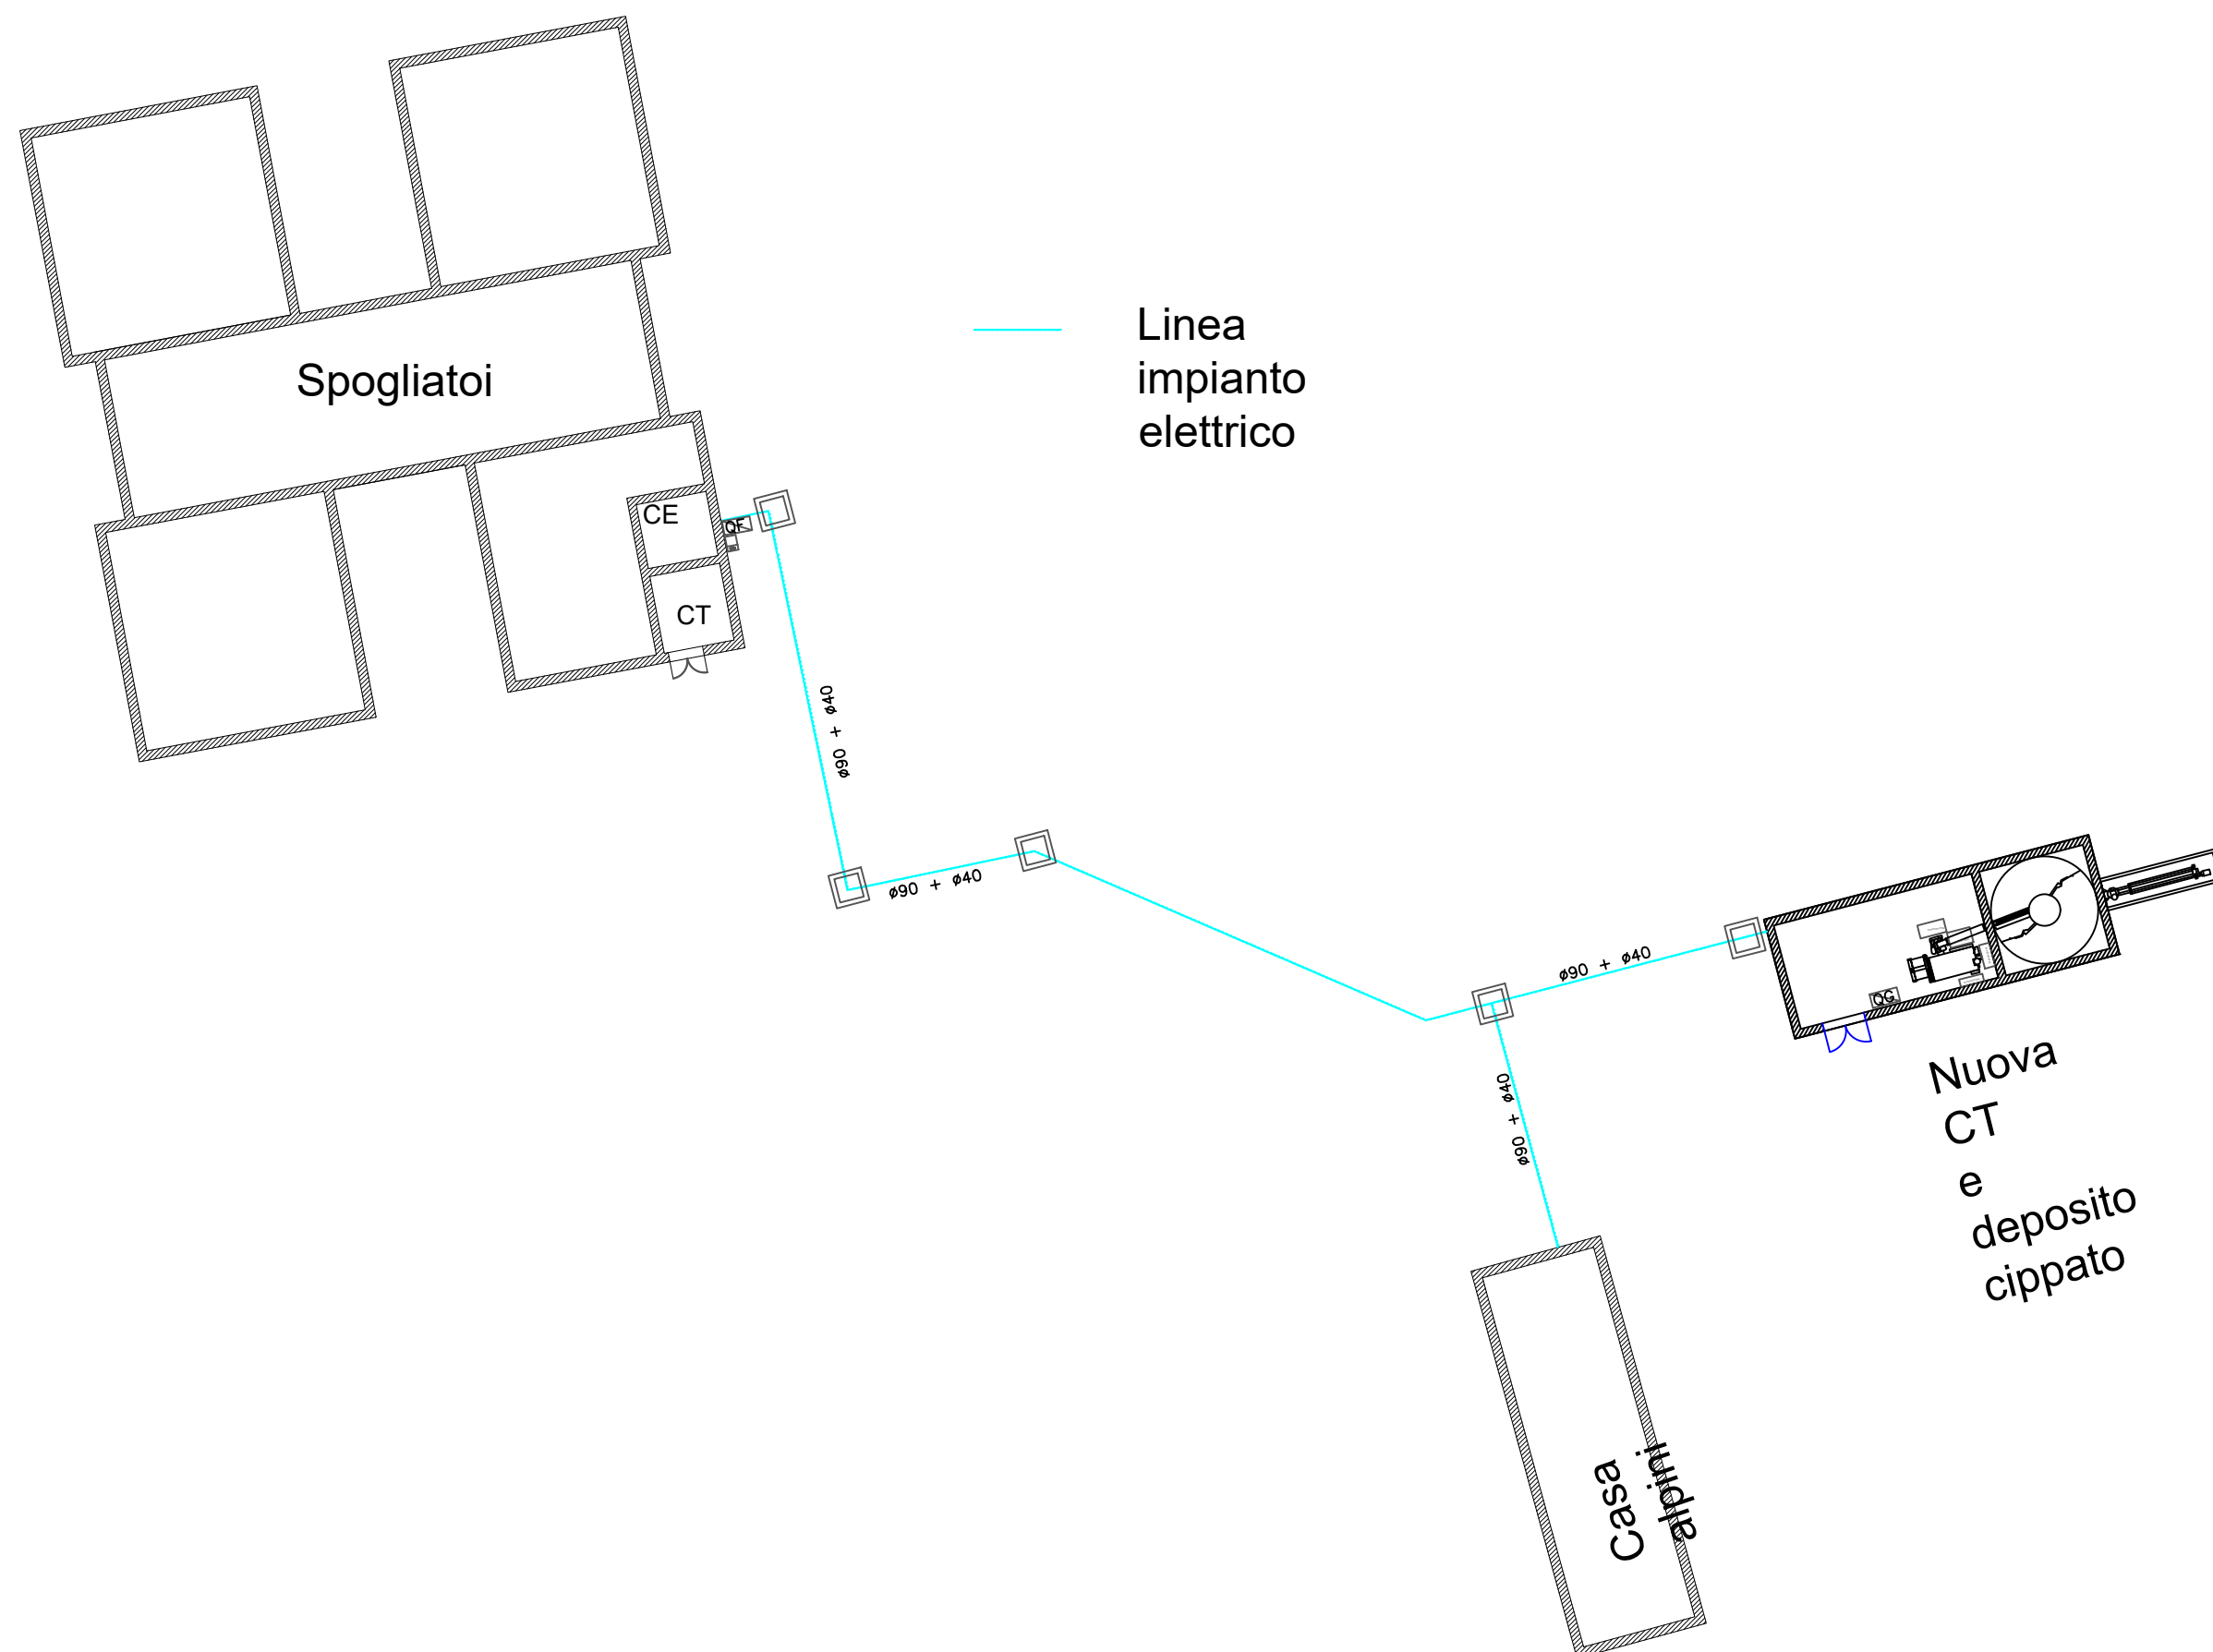



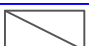











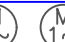
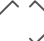



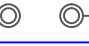

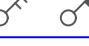


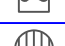







 





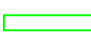




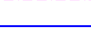

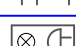 **DISTRIBUZIONE FORZA MOTRICE E IMPIANTO DI TERRA**  
Scala 1:50



### SCHEMA PERCORSO TUBAZIONI




*L E G E N D*

	QUADRO ELETTRICO		PRESA 2P+T 10/16 220V CON FUSIBILE E INT. BIPOLARE
	CONTATORE ENEL		PRESA CE INTERBLOCCATA CON E SENZA FUSIBILE
	PULSANTE DI SGANCIO		PRESSE FONODIFFUSIONE, TELEFONO, TRASMISSIONE DATI, TELEVISIONE
	SCATOLA DI DERIVAZIONE STAGNA		VIDEO CITOFONO - CITOFONO
	SCATOLA DI DERIVAZIONE DA INCASSO		ELETTROTERMATURA PULSANTE CAMPANELLO
	PLAFONIERA FLUORESCENTE 1x... W		VENTIL - CONVETTORE
	PLAFONIERA FLUORESCENTE 1x... W		MOTORE FINESTRE
	PLAFONIERA FLUORESCENTE 2x... W		AREOTERMO
	PLAFONIERA FLUORESCENTE 2x... W		BOILER ELETTRICO
	PLAFONIERA FLUORESCENTE 4x... W		TERMOSTATO
	CORPO ILLUMINANTE A SOFFITTO E A PARETE		PRESSOSTATO POMPA
	CORPO ILLUMINANTE AUTALIMENTATO PER EMERGENZA		OROLOGIO MARCA TEMPO
	PROIETTORE ESTERNO		MOTORE ASINCRONO TRIFASE E MONOFASE
	INTERRUTTORE - DEVIATORE - INVERTITORE		TESTATA ALIMENTAZIONE BLUNDO LUX O BLUNDO FM
	PULSANTE E INTERRUTTORE LUMINOSO		CASSETTE DERIVAZIONE BLUNDO FM
	PULSANTE - PULSANTE A TIRANTE		PUNTO CON VARIAZIONE DI QUOTA DELLA CONDUTTURE
	INTERRUTTORE BIPOLARE - INTERRUTTORE AUTOMATICO		BLINDO LUCE
	APPARECCHIATURA IN CONTENITORE STAGNO		BLINDO FORZA MOTRICE
	QUADRO ACCENSIONI		GUAINA O CAVO MULTIPOLARE
	QUADRO COMANDO FINESTRE		TUBO INTERRATO
	SUONERIA - SIRENA - RONZATORE		CANALE BATTISCOPA
	AVVISATORE OTTICO ACUSTICO INAIL		TUBO A VISTA
	DISPERSORE DI TERRA - POZZETTO		TUBO TAZ
	COLLETTORE DI TERRA		IMPIANTO DI TERRA N07W-K G-V
	NODO EQUIPOTENZIALE - EQUIPOTENZIALITA'		CORDA DI RAME NUDA
	PRESA 2P+T 10/16 220V - PRESA UNIL		CANALE PORTACAVI METALLICO
	PRESA 2P+T 10/16 220V CON FUSIBILE		PASSERELLA PORTACAVI METALLICA



Studio ALFA S.p.a  
Via V. Monti, 1 | 42122 Reggio Emilia  
0522 550905 | F 0522 550987  
www.studioalfa.it | info@studioalfa.it  
IVA 01425830351  
Cap. Soc. € 100.000 i.v.  
Reg. Imprese CCIAA di RE  
01425830351 - REA n: 184111

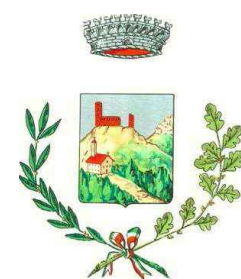

COMUNE DI BAISO  
PROVINCIA DI REGGIO EMILIA

Progetto esecutivo

Progetto esecutivo per realizzazione centrale a cippato secondo la  
Delibera di Giunta Regionale n. 6 del 11 Gennaio 2017  
(UE) N. 1305/2013 - PSR 2014-2020 - MISURA 7 - TIPO DI OPERAZIONE  
7.2.01 "REALIZZAZIONE DI IMPIANTI PUBBLICI PER LA PRODUZIONE DI  
ENERGIA DA FONTI RINNOVABILI"

PE IE12 TAVOLA PROGETTO IMPIANTI ELETTRICI

Committente

Comune di Baiso

	IL DIRETTORE TECNICO Ing. <b>Mario Maniufi</b>		IL PROGETTO TERMOTECNICO Ing. <b>Alfredo Micciconi</b>	
IL PROGETTO ACQUEDOTTI Ing. <b>Mario Maniufi</b>				
IL PROGETTO ACQUEDOTTI Ing. <b>Mario Maniufi</b>				
