



COMUNE di RUBIERA

Provincia di Reggio Emilia

Settore - 3° Lavori Pubblici e Manutenzioni
Servizio - Viabilità, Infrastrutture e Mobilità sostenibile

PROGETTO ESECUTIVO

(ai sensi dell'art. 23 comma 7 del Dlgs 50/2016 e smi)

"INTERVENTO DI RIQUALIFICAZIONE URBANA DI VIA ROMA"

CUP - J21B19000800004

Elaborato: B.1.06.02

"PLANIMETRIA ALLACCI ACQUE NERE"

Progettisti: Rubiera, Settembre 2020

Arch. Pietro LOSI

Ing. Luca FORTI

Responsabile Unico del Procedimento
Ing. Antonio NICASTRO



REV.	DATA	DESCRIZIONE	REDATTO	VERIFICATO
1	03/06/2020	Progetto Definitivo	Arch. LOSI Ing. FORTI	Ing. Antonio NICASTRO
2	24/06/2020	Progetto Definitivo	Arch. LOSI Ing. FORTI	Ing. Antonio NICASTRO
3	10/09/2020	Progetto Definitivo	Arch. LOSI Ing. FORTI	Ing. Antonio NICASTRO

PROGETTAZIONE ESTERNA ALL'AMMINISTRAZIONE:



tel. 0522/26847 pec: ing.progetti@regione.emilia-romagna.it CFPIVA 02202350352
via Regio Via Regio Reggio 41 42121 Reggio Emilia
secc operativa Via Emilia Centro 301 42048 Rubiera (RE)



VIA VITTORIO EMANUELE II



RETE FOGNARIA ACQUE NERE
RETE FOGNARIA MISTA ESISTENTE
Tratta di collegamento + Innesco
Tubazioni PVC pesante Ø160 - 200

n° 45495
Miste

Condotta
Ø-160


Condotta
Ø-160

POZZETTO DI
ISPEZIONE E
COLLEGAMENTO ALLA
RETE ACQUE MISTE

Condotta
Ø-160


AREA INTERVENTO 363 MQ.

RILIEVO PLANOALTIMETRICO DI VIA ROMA

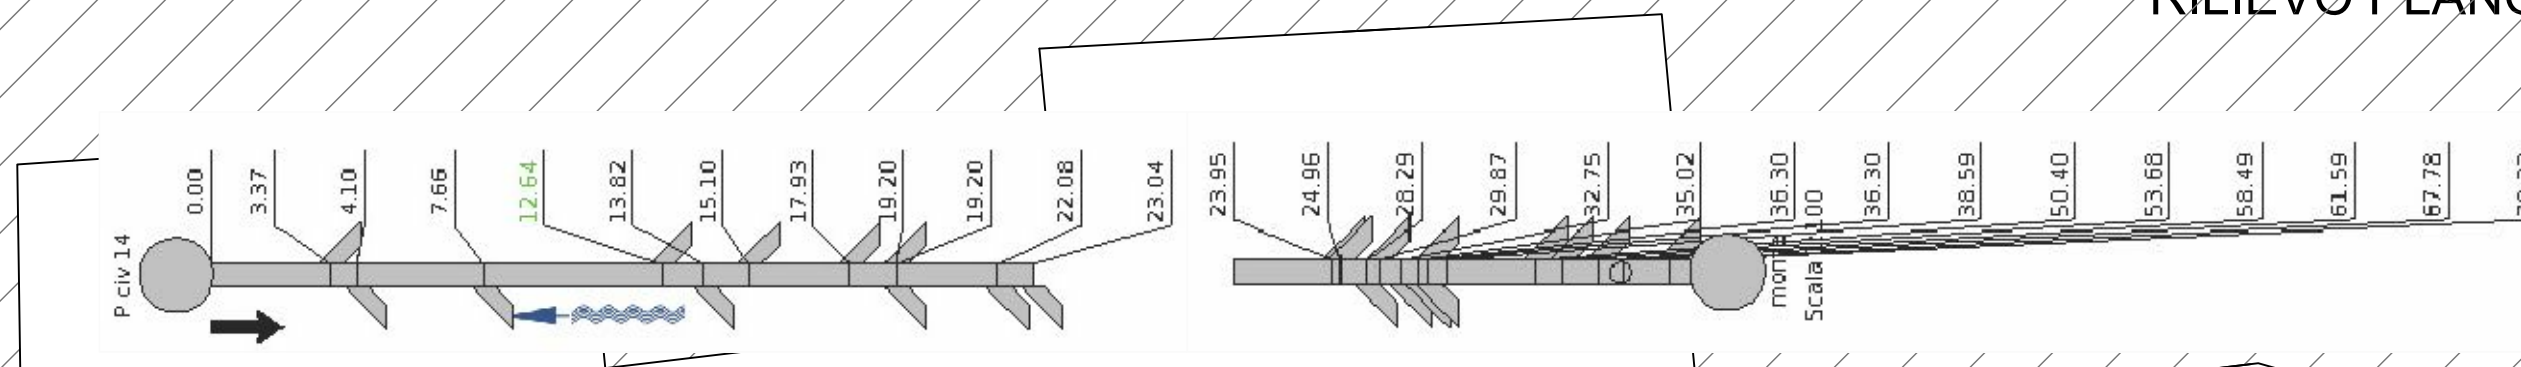

RILIEVO PLANOALTIMETRICO DI VIA ROMA

INNESTO SU FOGNA ESISTENTE

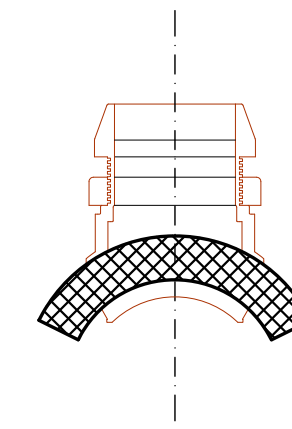

Raccordo di connessione per realizzare l'allaccio (Ø160-200) alla condotta fognaria esistente. Ancoraggio di tipo meccanico

VIA EMILIA