



COMUNE di RUBIERA

Provincia di Reggio Emilia

Settore - 3° Lavori Pubblici e Manutenzioni
Servizio - Viabilità, Infrastrutture e Mobilità sostenibile

PROGETTO ESECUTIVO

(ai sensi dell'art. 23 comma 7 del Dlgs 50/2016 e smi)

"INTERVENTO DI RIQUALIFICAZIONE URBANA DI VIA ROMA"

CUP - J21B19000800004

Elaborato: A.1.03.02

"RELAZIONE IDRAULICA - PROGETTO"

Progettisti: Rubiera, Settembre 2020

Arch. Pietro LOSI


Ing. Luca FORTI

Responsabile Unico del Procedimento
Ing. Antonio NICASTRO




REV.	DATA	DESCRIZIONE	REDATTO	VERIFICATO
1	03/06/2020	Progetto Definitivo	Arch. LOSI Ing. FORTI	Ing. Antonio NICASTRO
2	24/06/2020	Progetto Definitivo	Arch. LOSI Ing. FORTI	Ing. Antonio NICASTRO
3	10/09/2020	Progetto Definitivo	Arch. LOSI Ing. FORTI	Ing. Antonio NICASTRO

PROGETTAZIONE ESTERNA ALL'AMMINISTRAZIONE:

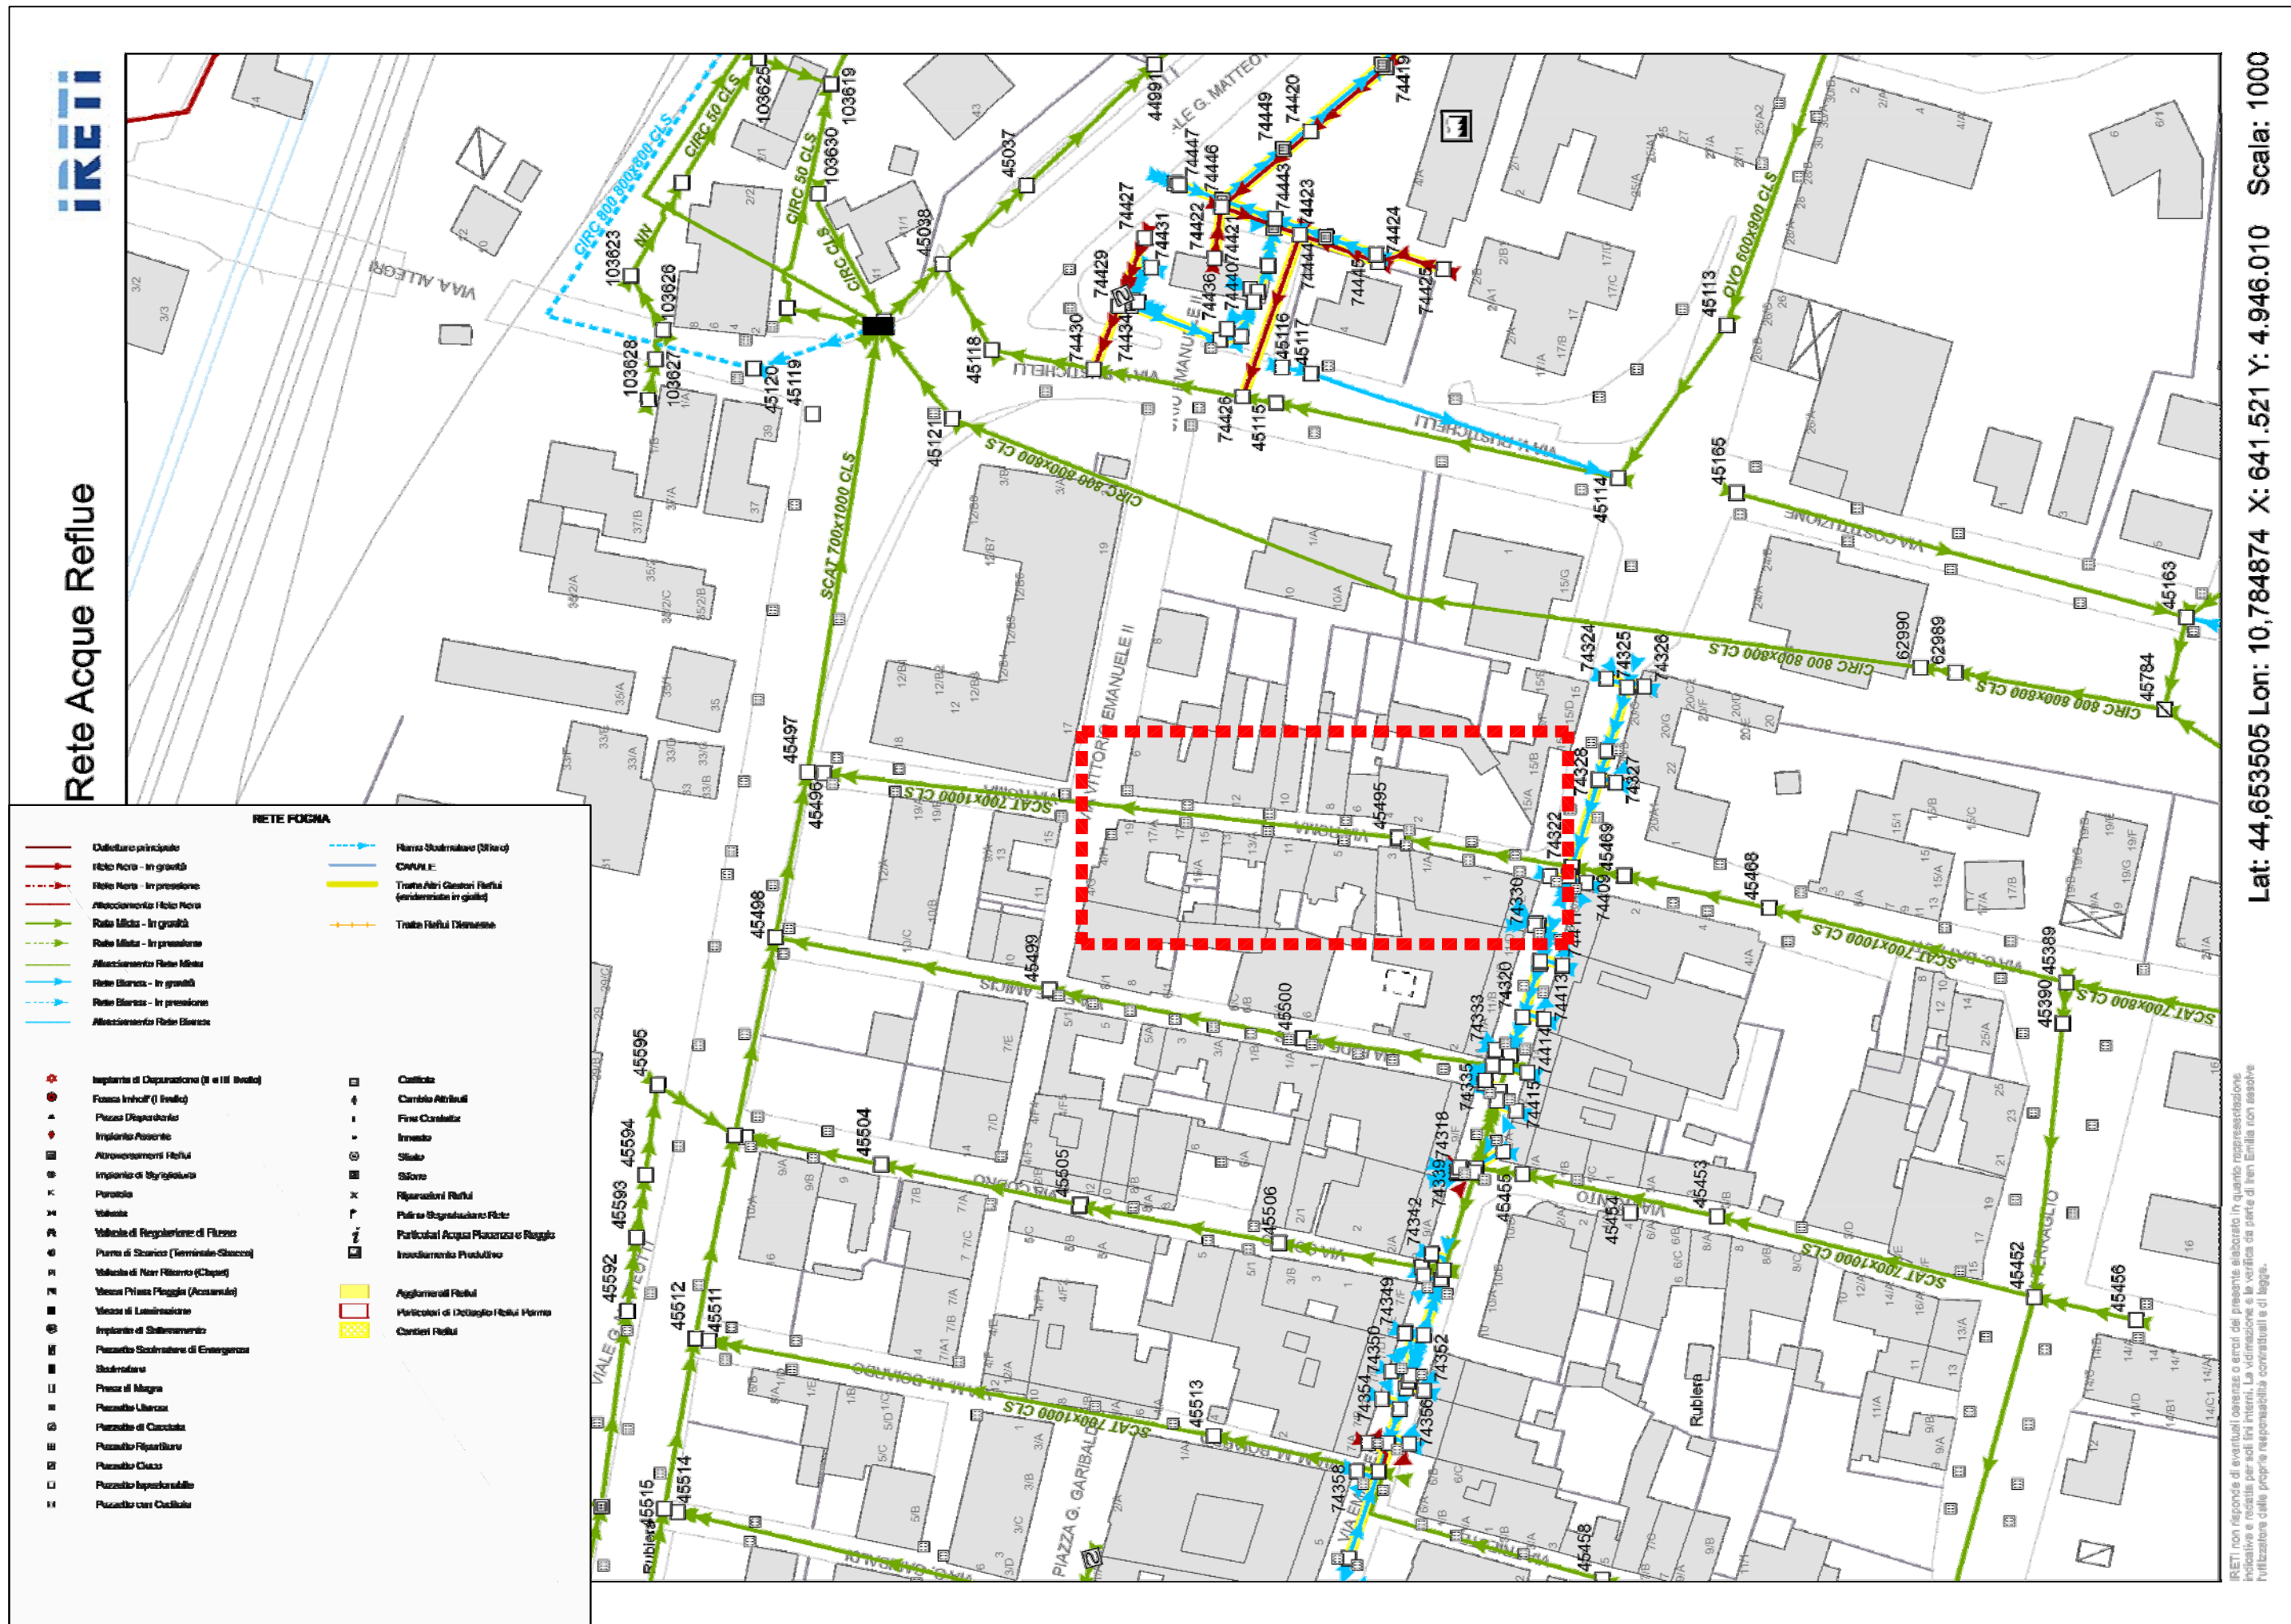

- LEGENDA SIMBOLOGIA IRETI
- POZZETTO ISPEZIONABILE
 - CADITOIA
 - POZZETTO CIECO
 - POZZETTO CADITOIA
 - RETE MISTA IN GRAVITA' - (Acque nere)
 - RETE BIANCA IN GRAVITA' - (Acque bianche)
 - ALLACCIAMENTO RETE BIANCA

- INCIDENZA COPERTURE
- INCIDENZA PAVIMENTAZIONE
- INCIDENZA AREA A VERDE
- SUPERFICI COMPLESSIVE INCIDENZA ACQUE PIOVANE (arrotondato per eccesso ai fini precauzionali di calcolo)
- MQ. 1.100

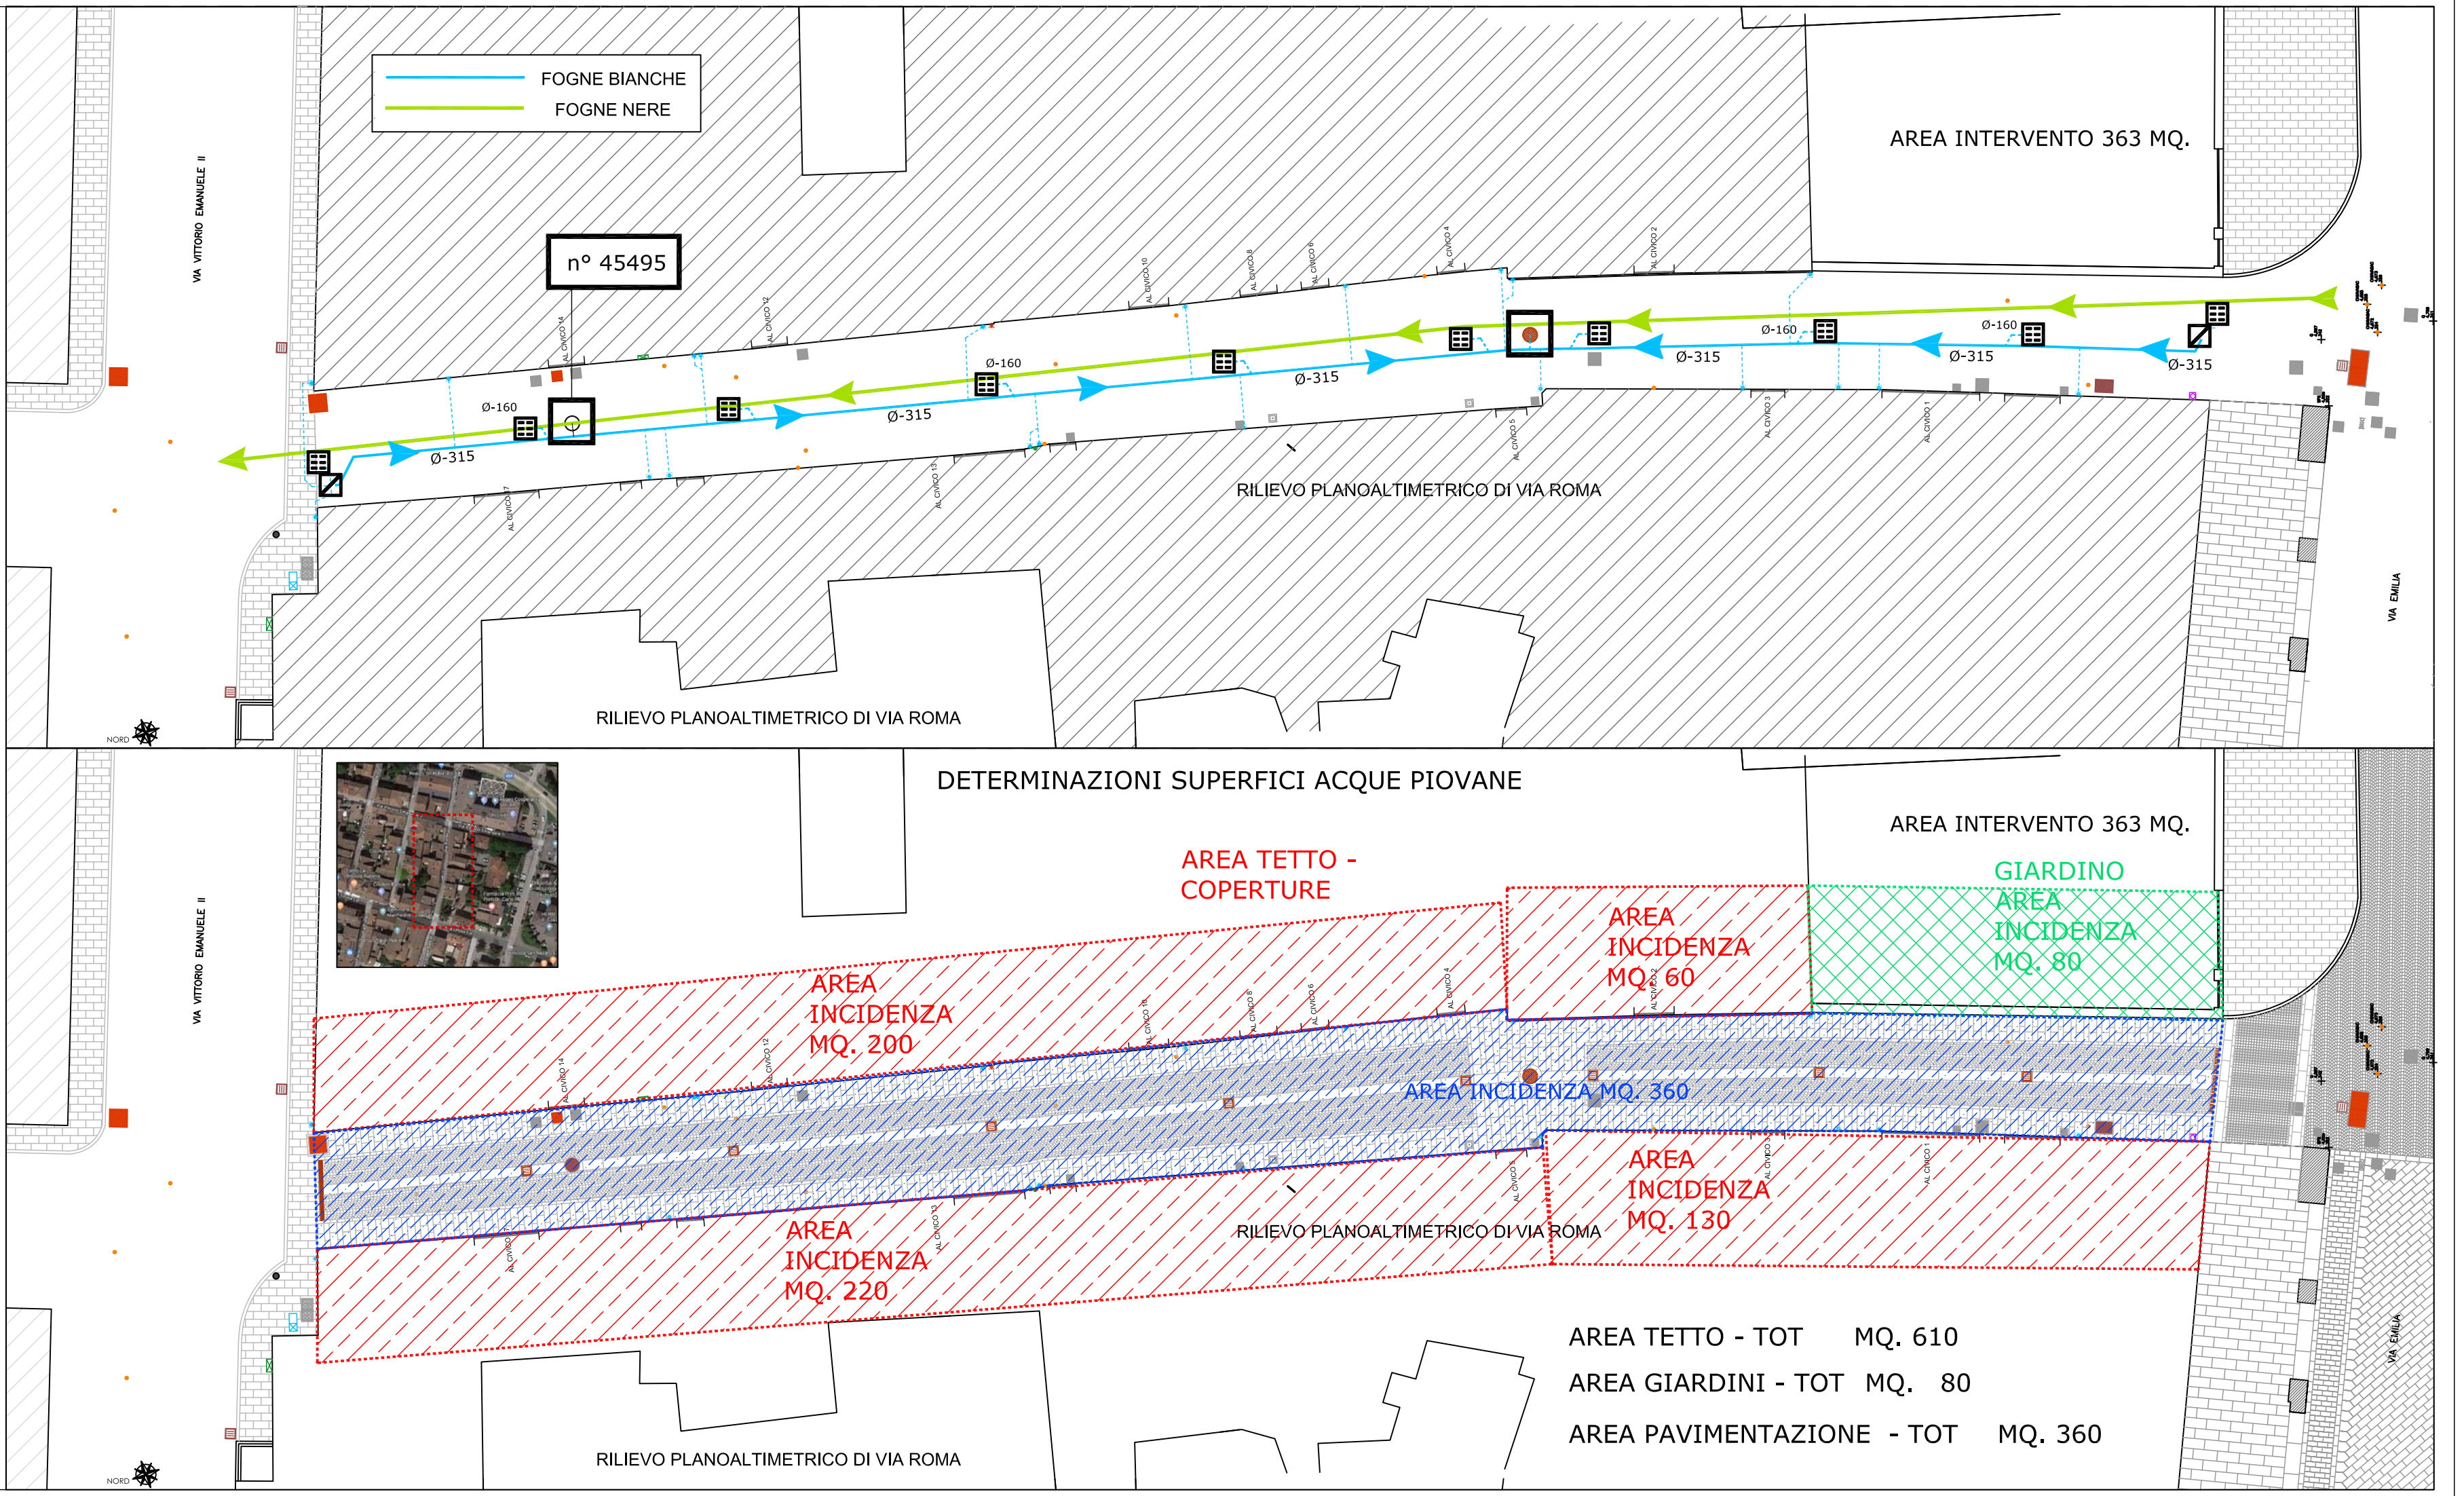

AREA TETTO - TOT MQ. 610
AREA GIARDINI - TOT MQ. 80
AREA PAVIMENTAZIONE - TOT MQ. 360